1:20

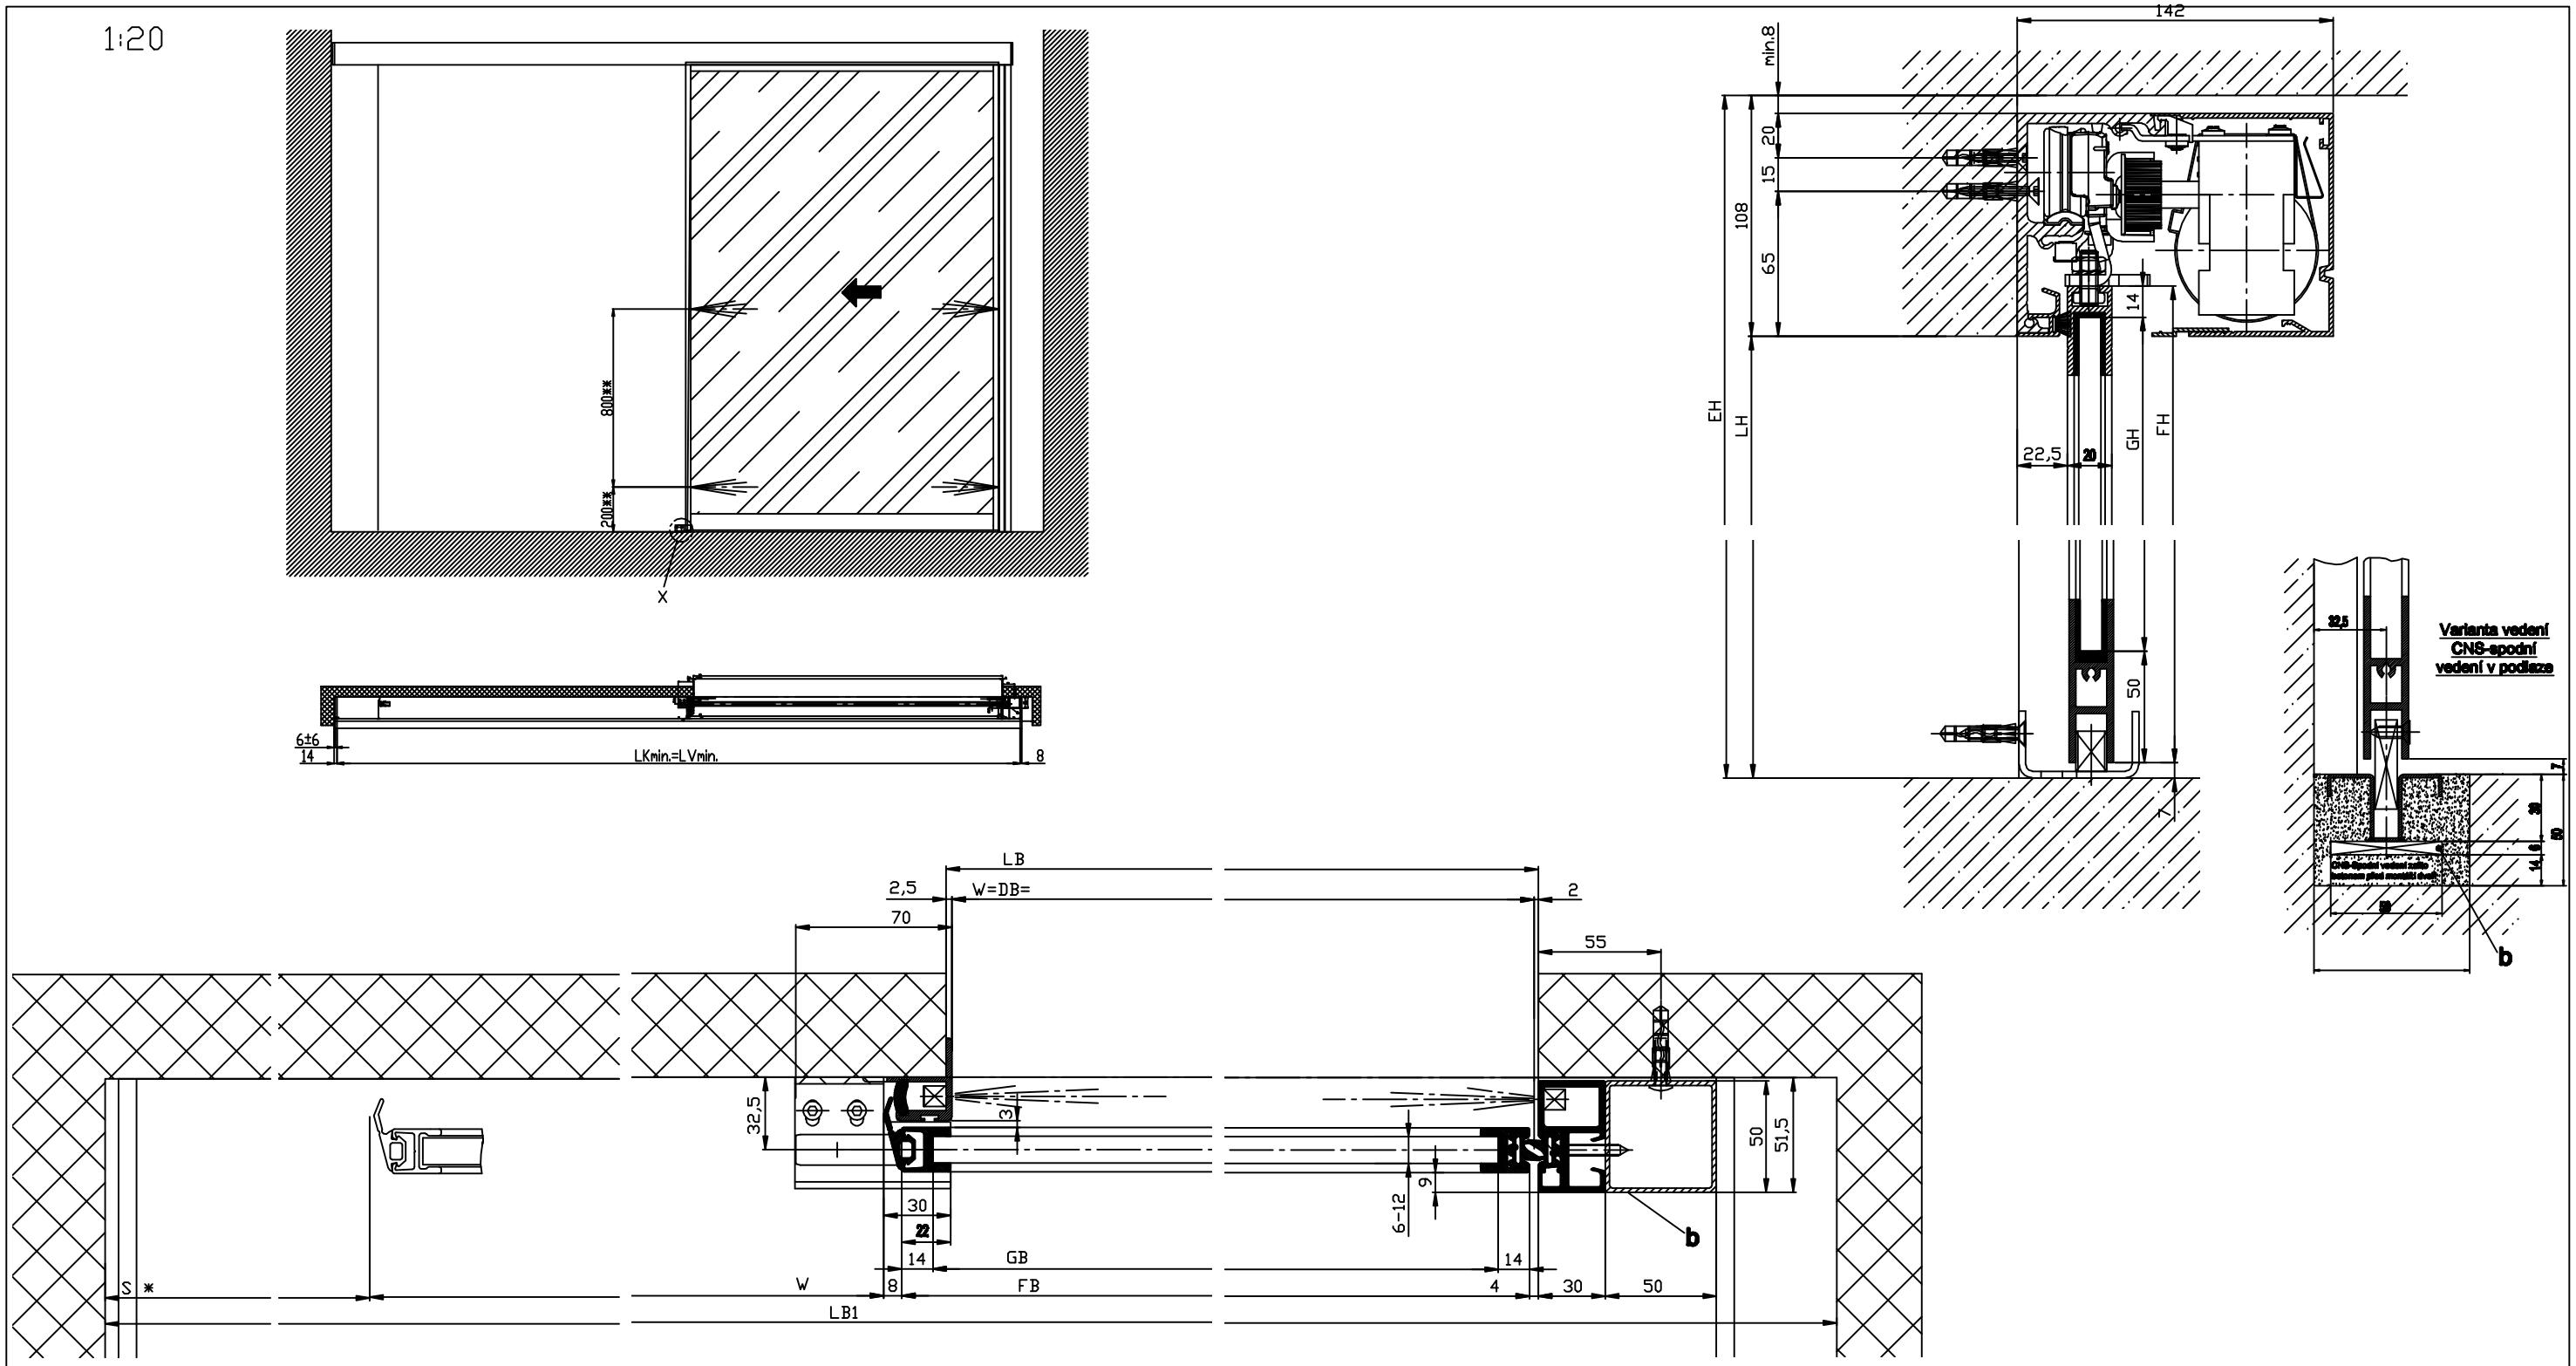

Detail X

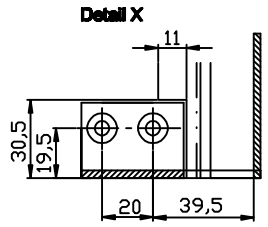

LB1=2*W+s+115	
W=(LB1-s-115)/2	
LKmin=LB1min-22	
LVmin=LKmin	
FB=W+20	
GB=FB-28	
FH1=LH+15.5	
GH1=FH1-64	

automatické
dveře a vrata

STEKO spol. s r.o.
Na Brankách 2, 678 01 Blansko
Tel.: +420 516 433 051-3
E-mail: steko@steko.cz
www.steko.cz