1:20

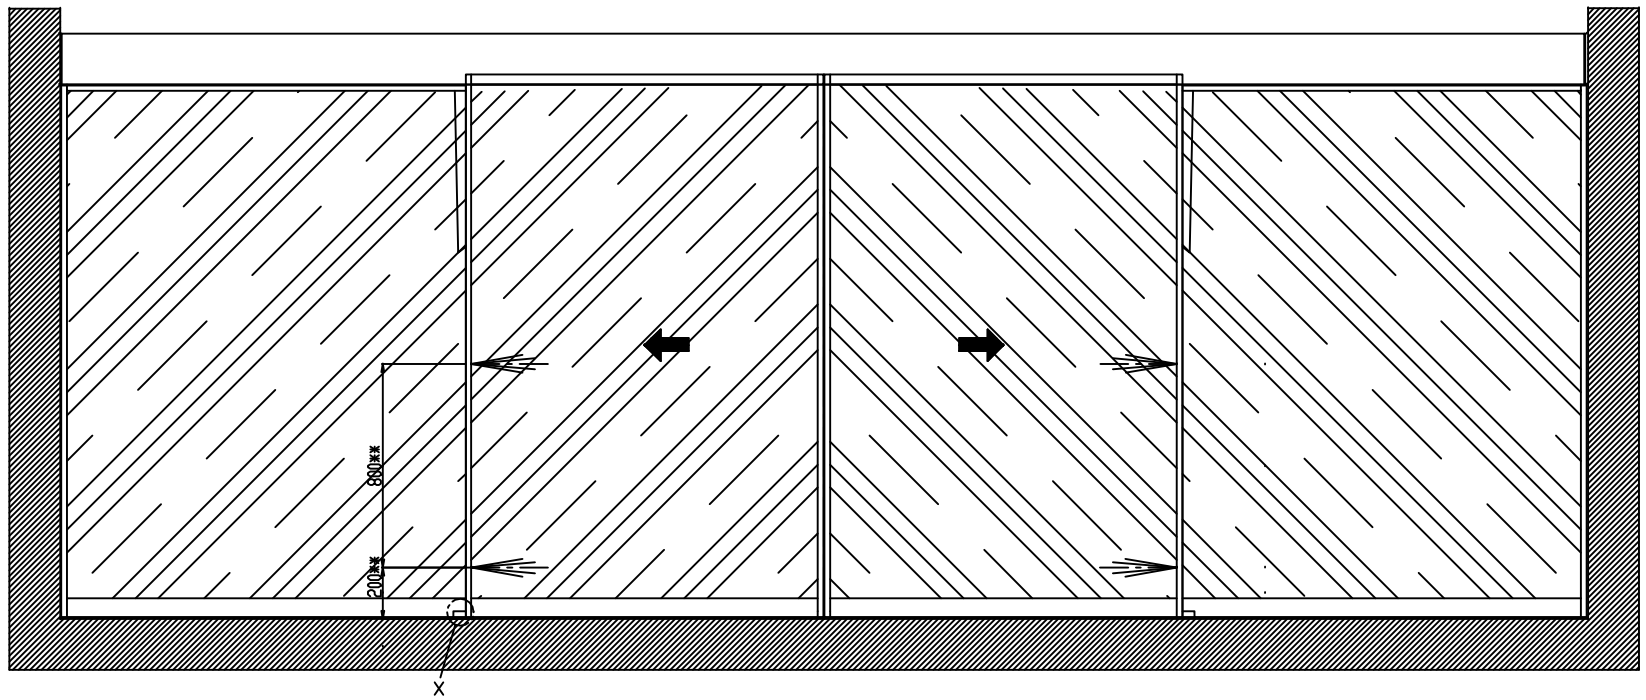

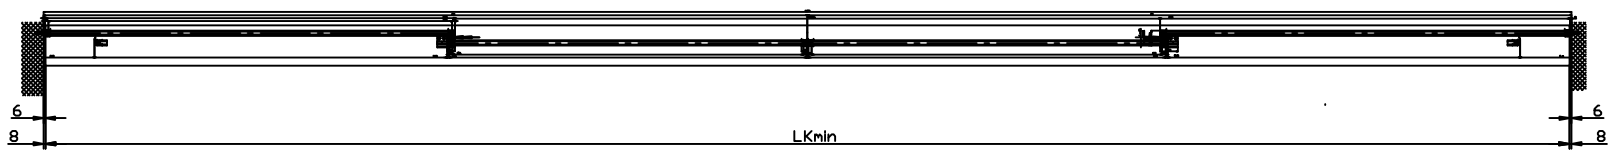

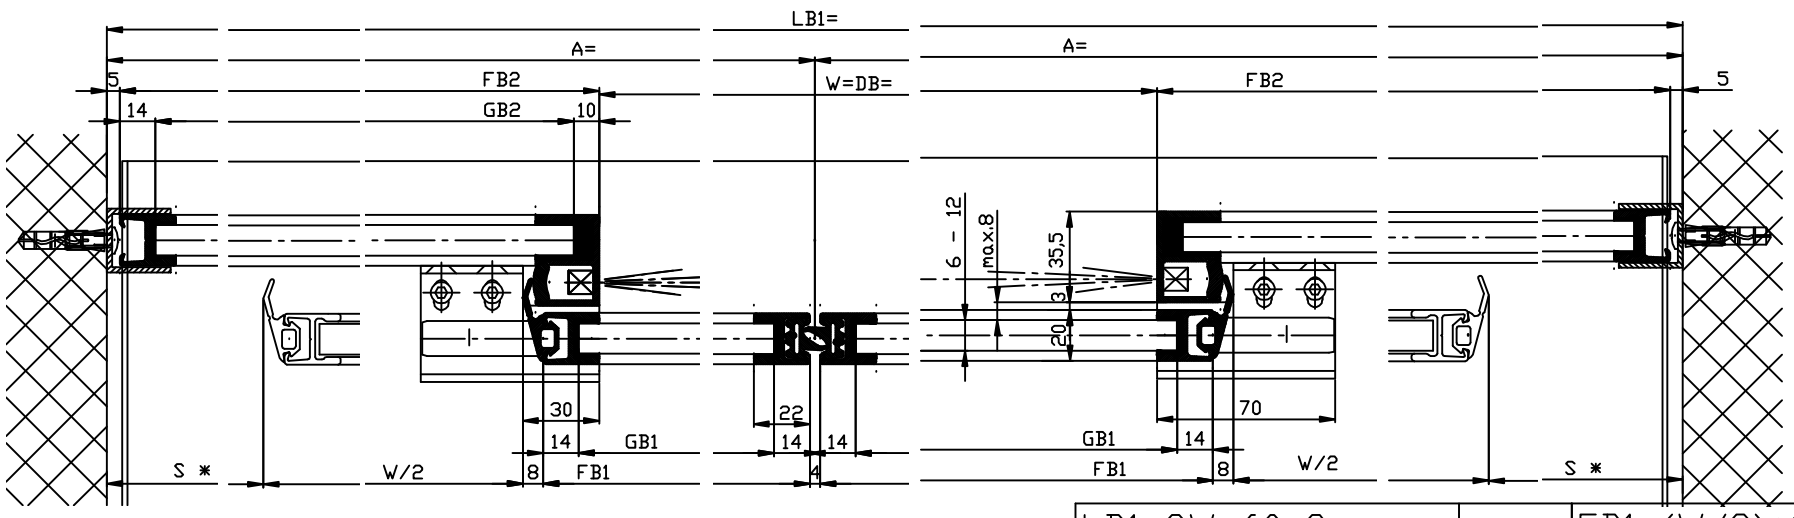

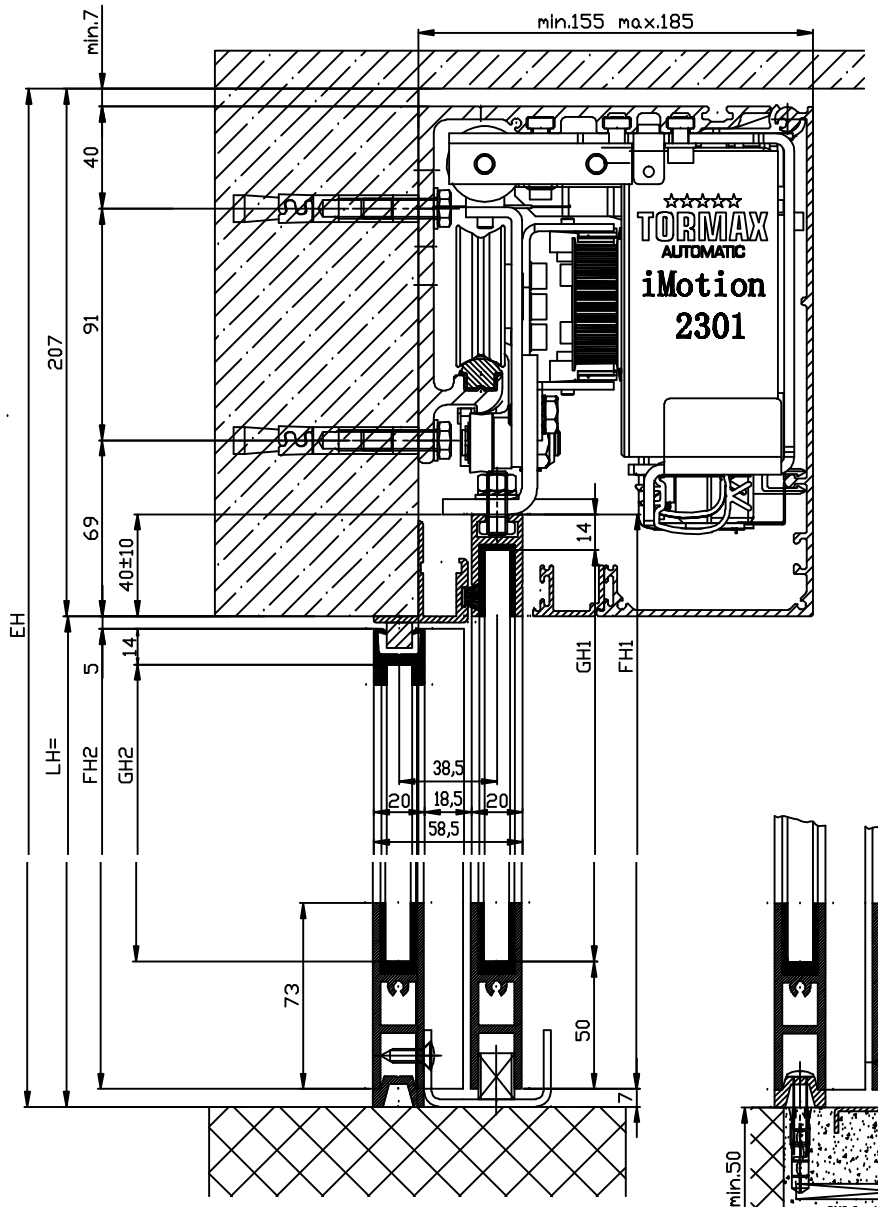

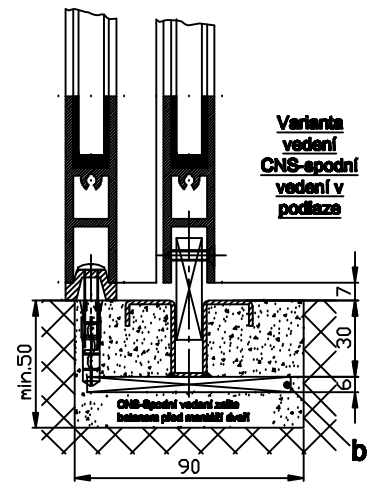

Detail X

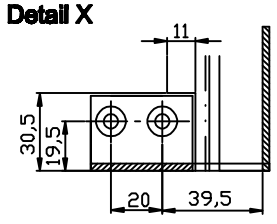

LB1=2W+60+2s		FB1=(W/2)+20	
W=(LB1-2s-60)/2		GB1=FB1-28	
LKmin=LB1-12		FB2=A-(W/2)-5	
LVmin.=LKmin+2		GB2=FB2-24	
		FH1=LH+33	
		GH1=FH1-64	
		FH2=LH-12	
		GH2=FH2-64	

Steko automatické dveře a vrata

STEKO spol. s r.o.
Na Brankách 2, 678 01 Blansko
Tel.: +420 516 433 051-3
E-mail: steko@steko.cz
www.steko.cz